


ПЛАН ЭВАКУАЦИИ

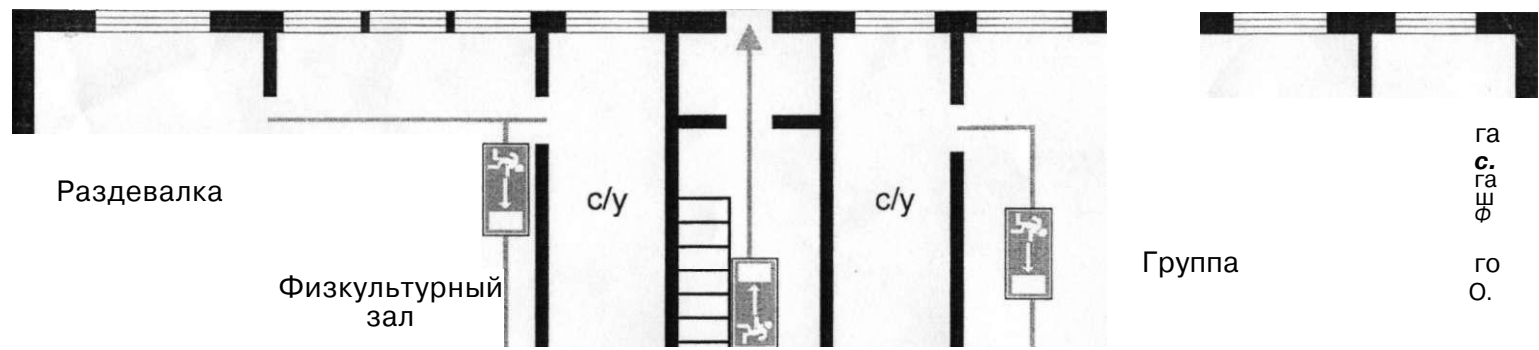


В случае возникновения пожара на 1 этаже МДОУ Абрамовский детский сад "Солнышко" Майнский район с. Абрамовка



Условные обозначения

- основной выход
- запасный выход
- направление движения к эвакуационному выходу ;
- основные пути эвакуации
- запасные пути эвакуации
- телефон
- огнетушитель
- вы находитесь здесь

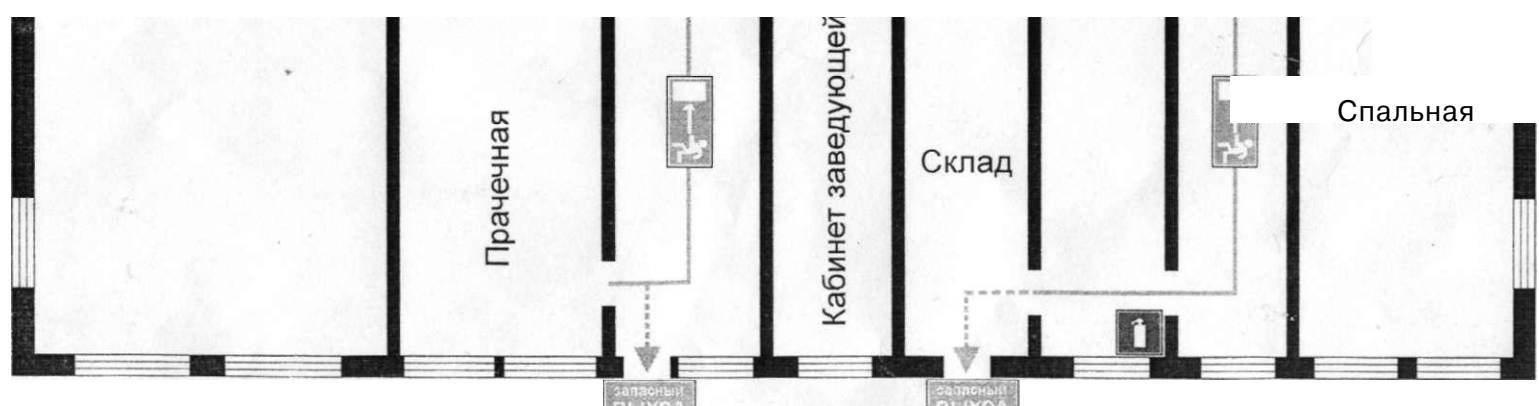

В случае возникновения пожара действуйте согласно плану эвакуации и инструкции