


ПЛАН ЭВАКУАЦИИ

"Утверждаю"
Директор школы
_____ Марченя И.А.
"31" августа 2006 год

В случае возникновения пожара на 2 этаже МОУ Абрамовская НОШ
Майнский район с. Абрамовка

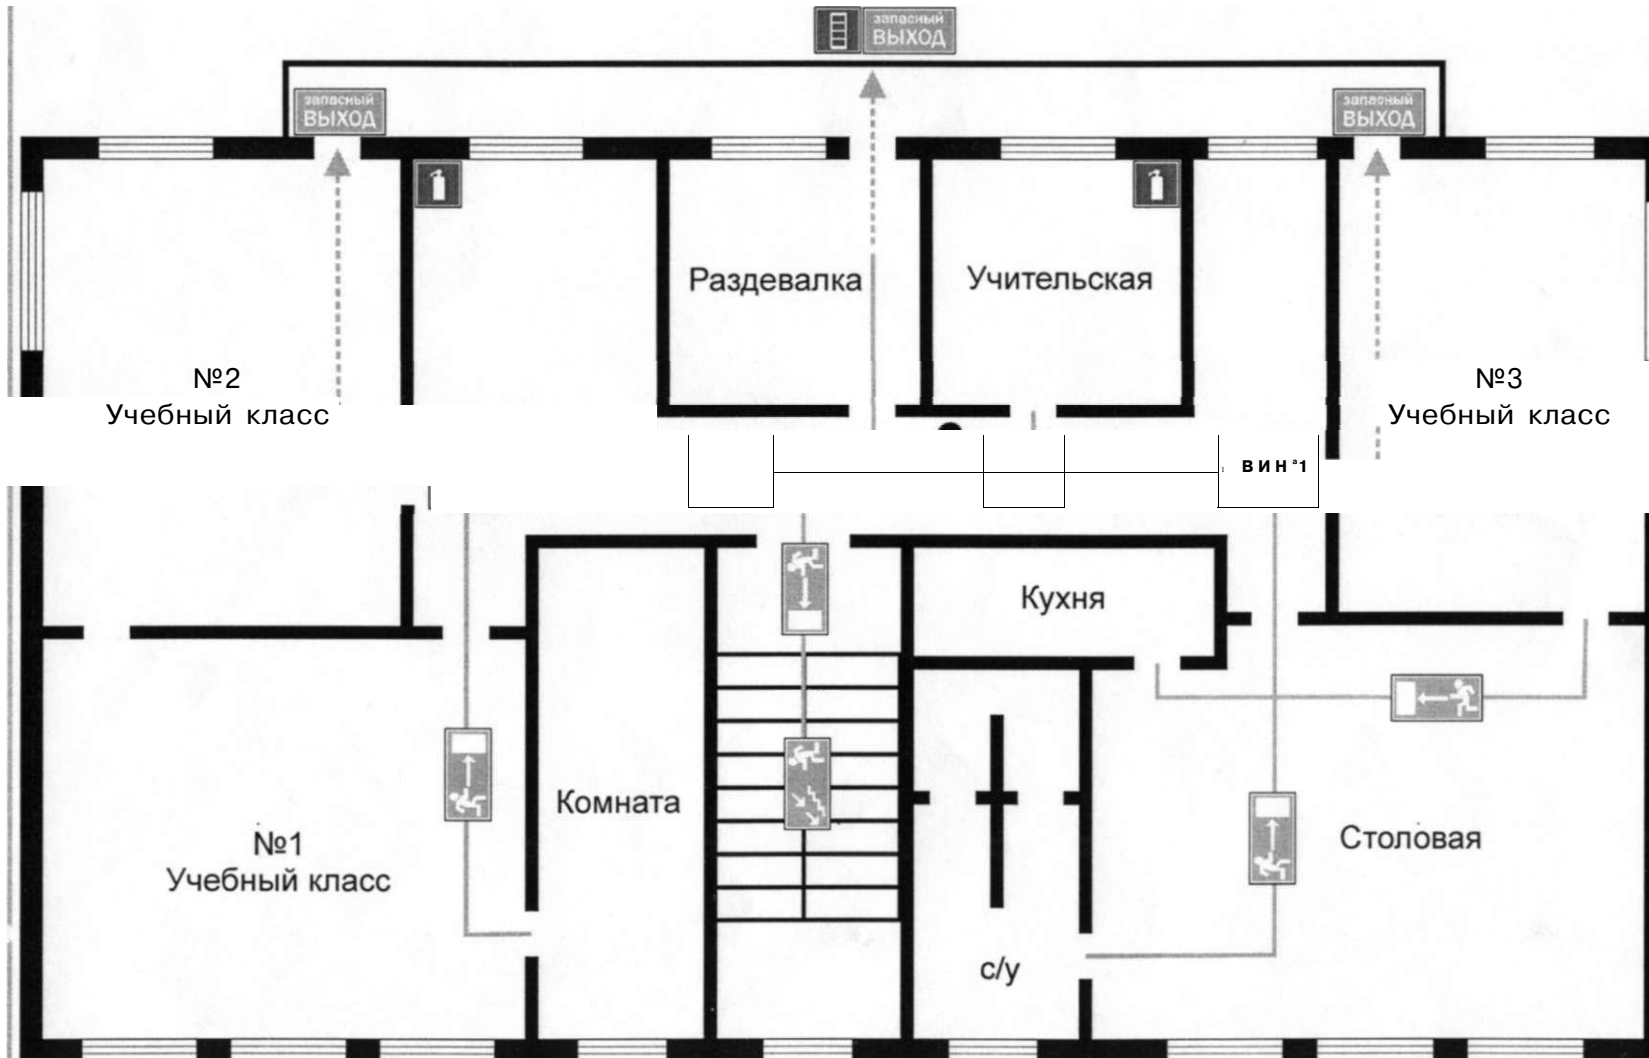

Условные обозначения

- зapasный выход
- ДН1 направление движения к эвакуационному выходу
- направление движения к эвакуационному выходу по лестнице вниз
- основные пути эвакуации
- зapasные пути эвакуации
- огнетушитель
- пожарная лестница
- # вы находитесь здесь

В случае возникновения пожара действуйте согласно плана эвакуации и инструкции