


МОУ АБРАМОВСКОЕ СОШ

Схема расположения школы на территории с. Абрамовка.

НА ТАГАЙ - УЛЬЯНОВКА

в с. Комаровка

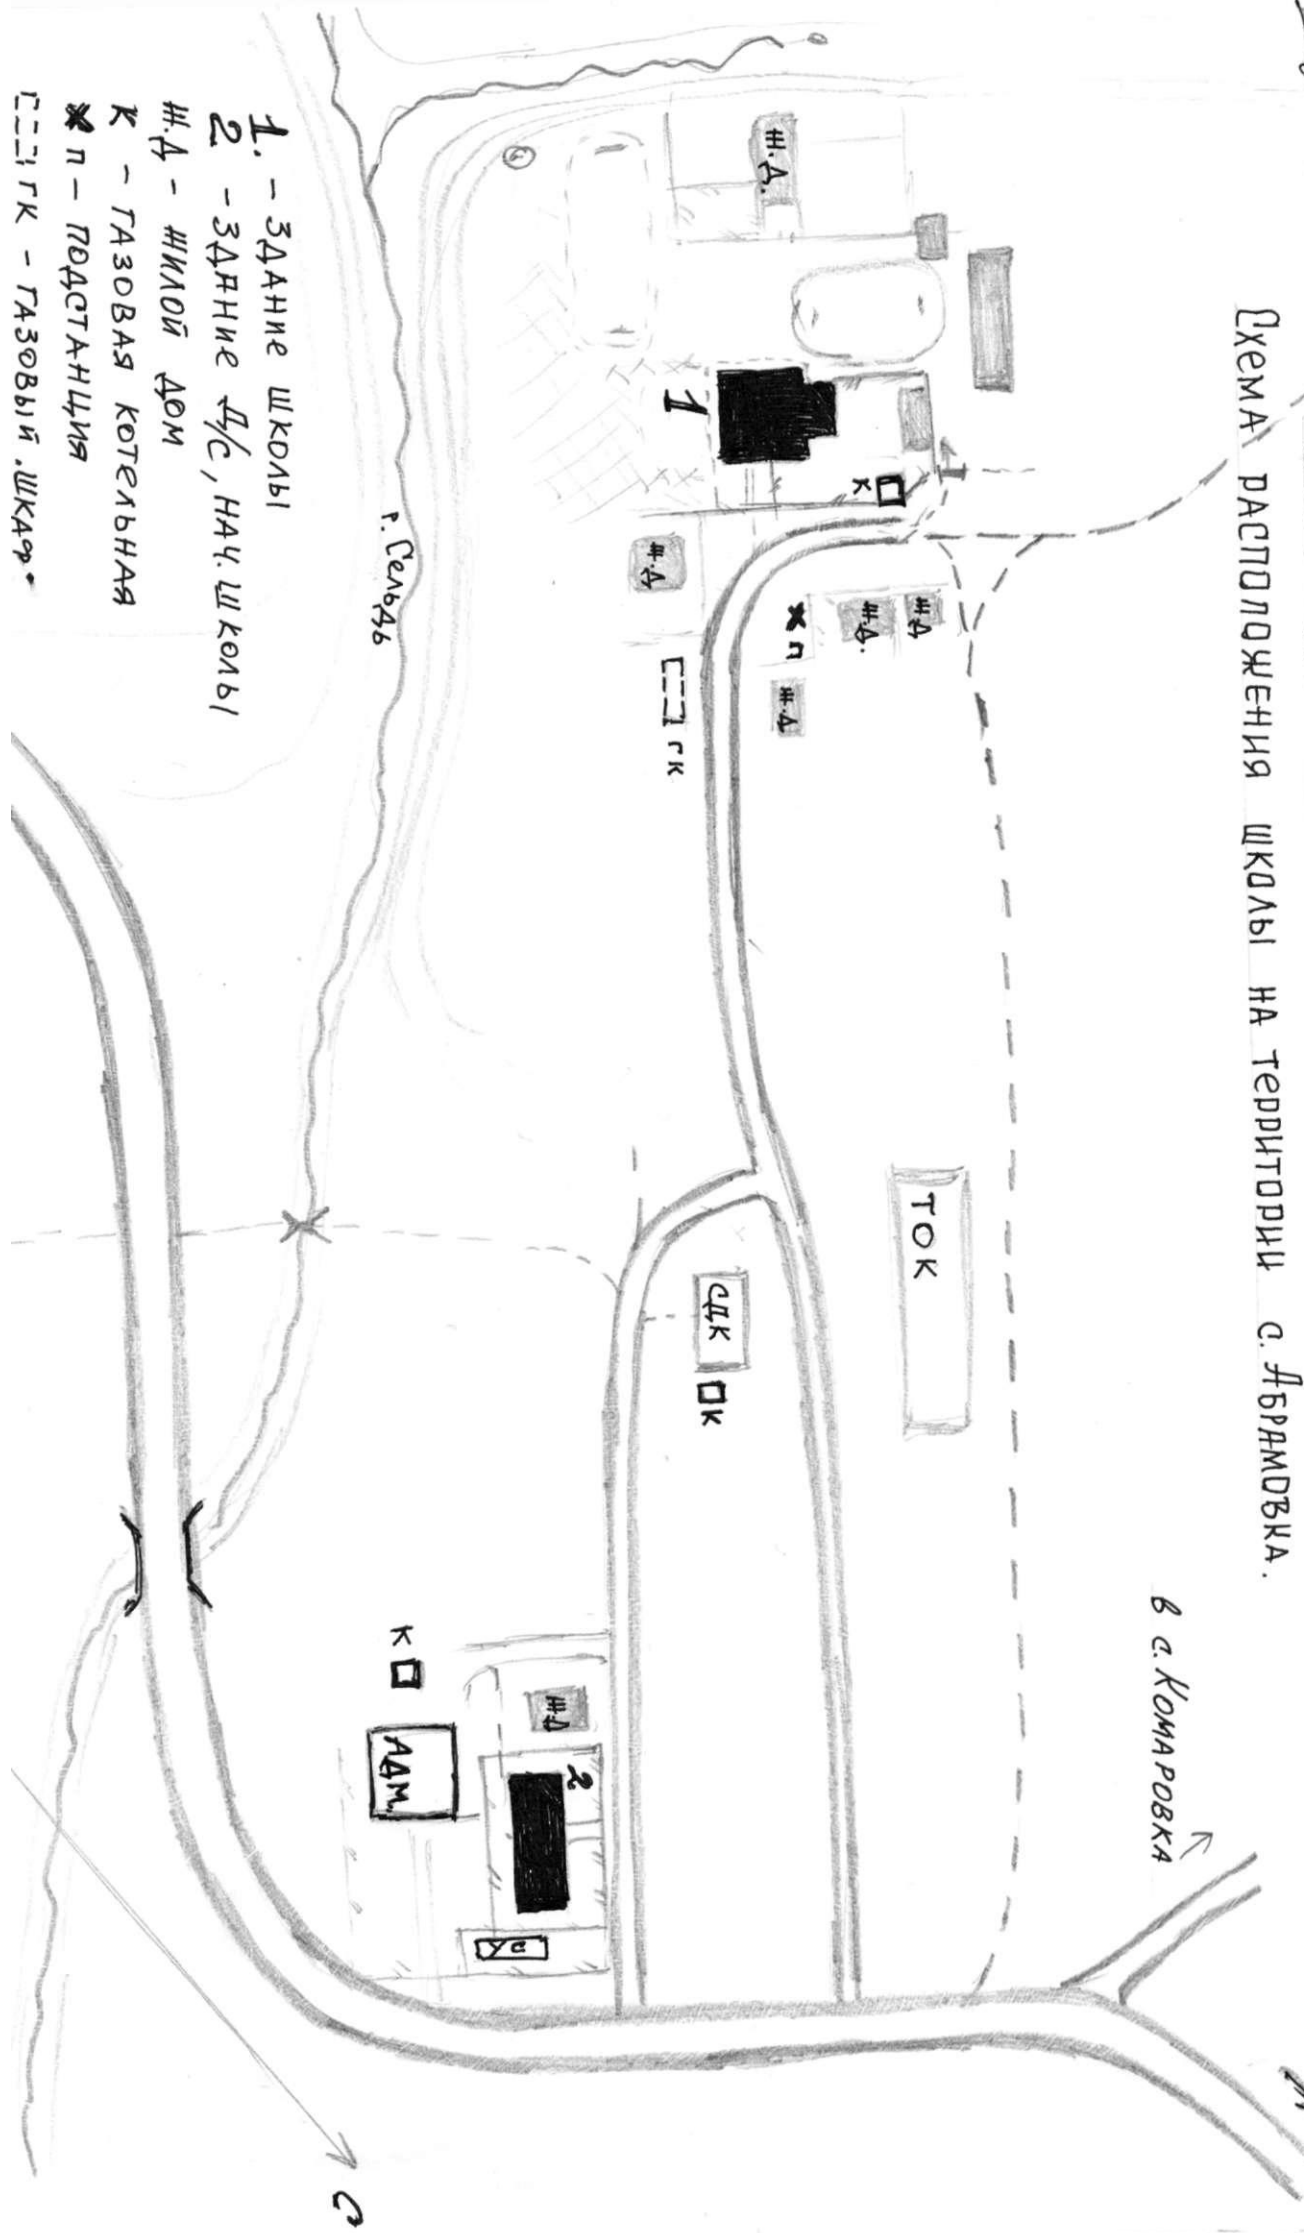

- 1. - здание школы
- 2. - здание Д/С, нач. школы
- № Д. - жилой дом
- К - газовая котельная
- п - подстанция
- гк - газовый шкаф

3

НА

Ю